

# Tempo-30-Zone Ortszentrum, Oberdorf, Ifang, Chnübri








Massnahmenplan (Teil Nord)

Gemeinde Rafz

29. September 2023




## Massnahmen der funktionellen Verkehrsordnung (Verfügung durch die Kantonspolizei/DS)

-  - Signalstele Zone 30  
Anfang/Ende/Signalstandort (genaue Lage wird durch die Kantonspolizei bestimmt)
-  - Einfaches Signal Zone 30  
Anfang/Ende/Signalstandort
-  - Bodenmarkierung "Zone 30" (VSS 40851 S.7 Abb. 4a)
-  - "Erinnerung 30"  
(VSS 40851 S.7 Abb. 4b Ausführung 2.00 x 1.40m)
-  - Strassen, auf welchen künftig die Tempo 30 Signalisation gilt
-  - Einführung Tempo-30-Zone
-  - Aufzuheben

## Orientierender Inhalt

-  - Trottoir

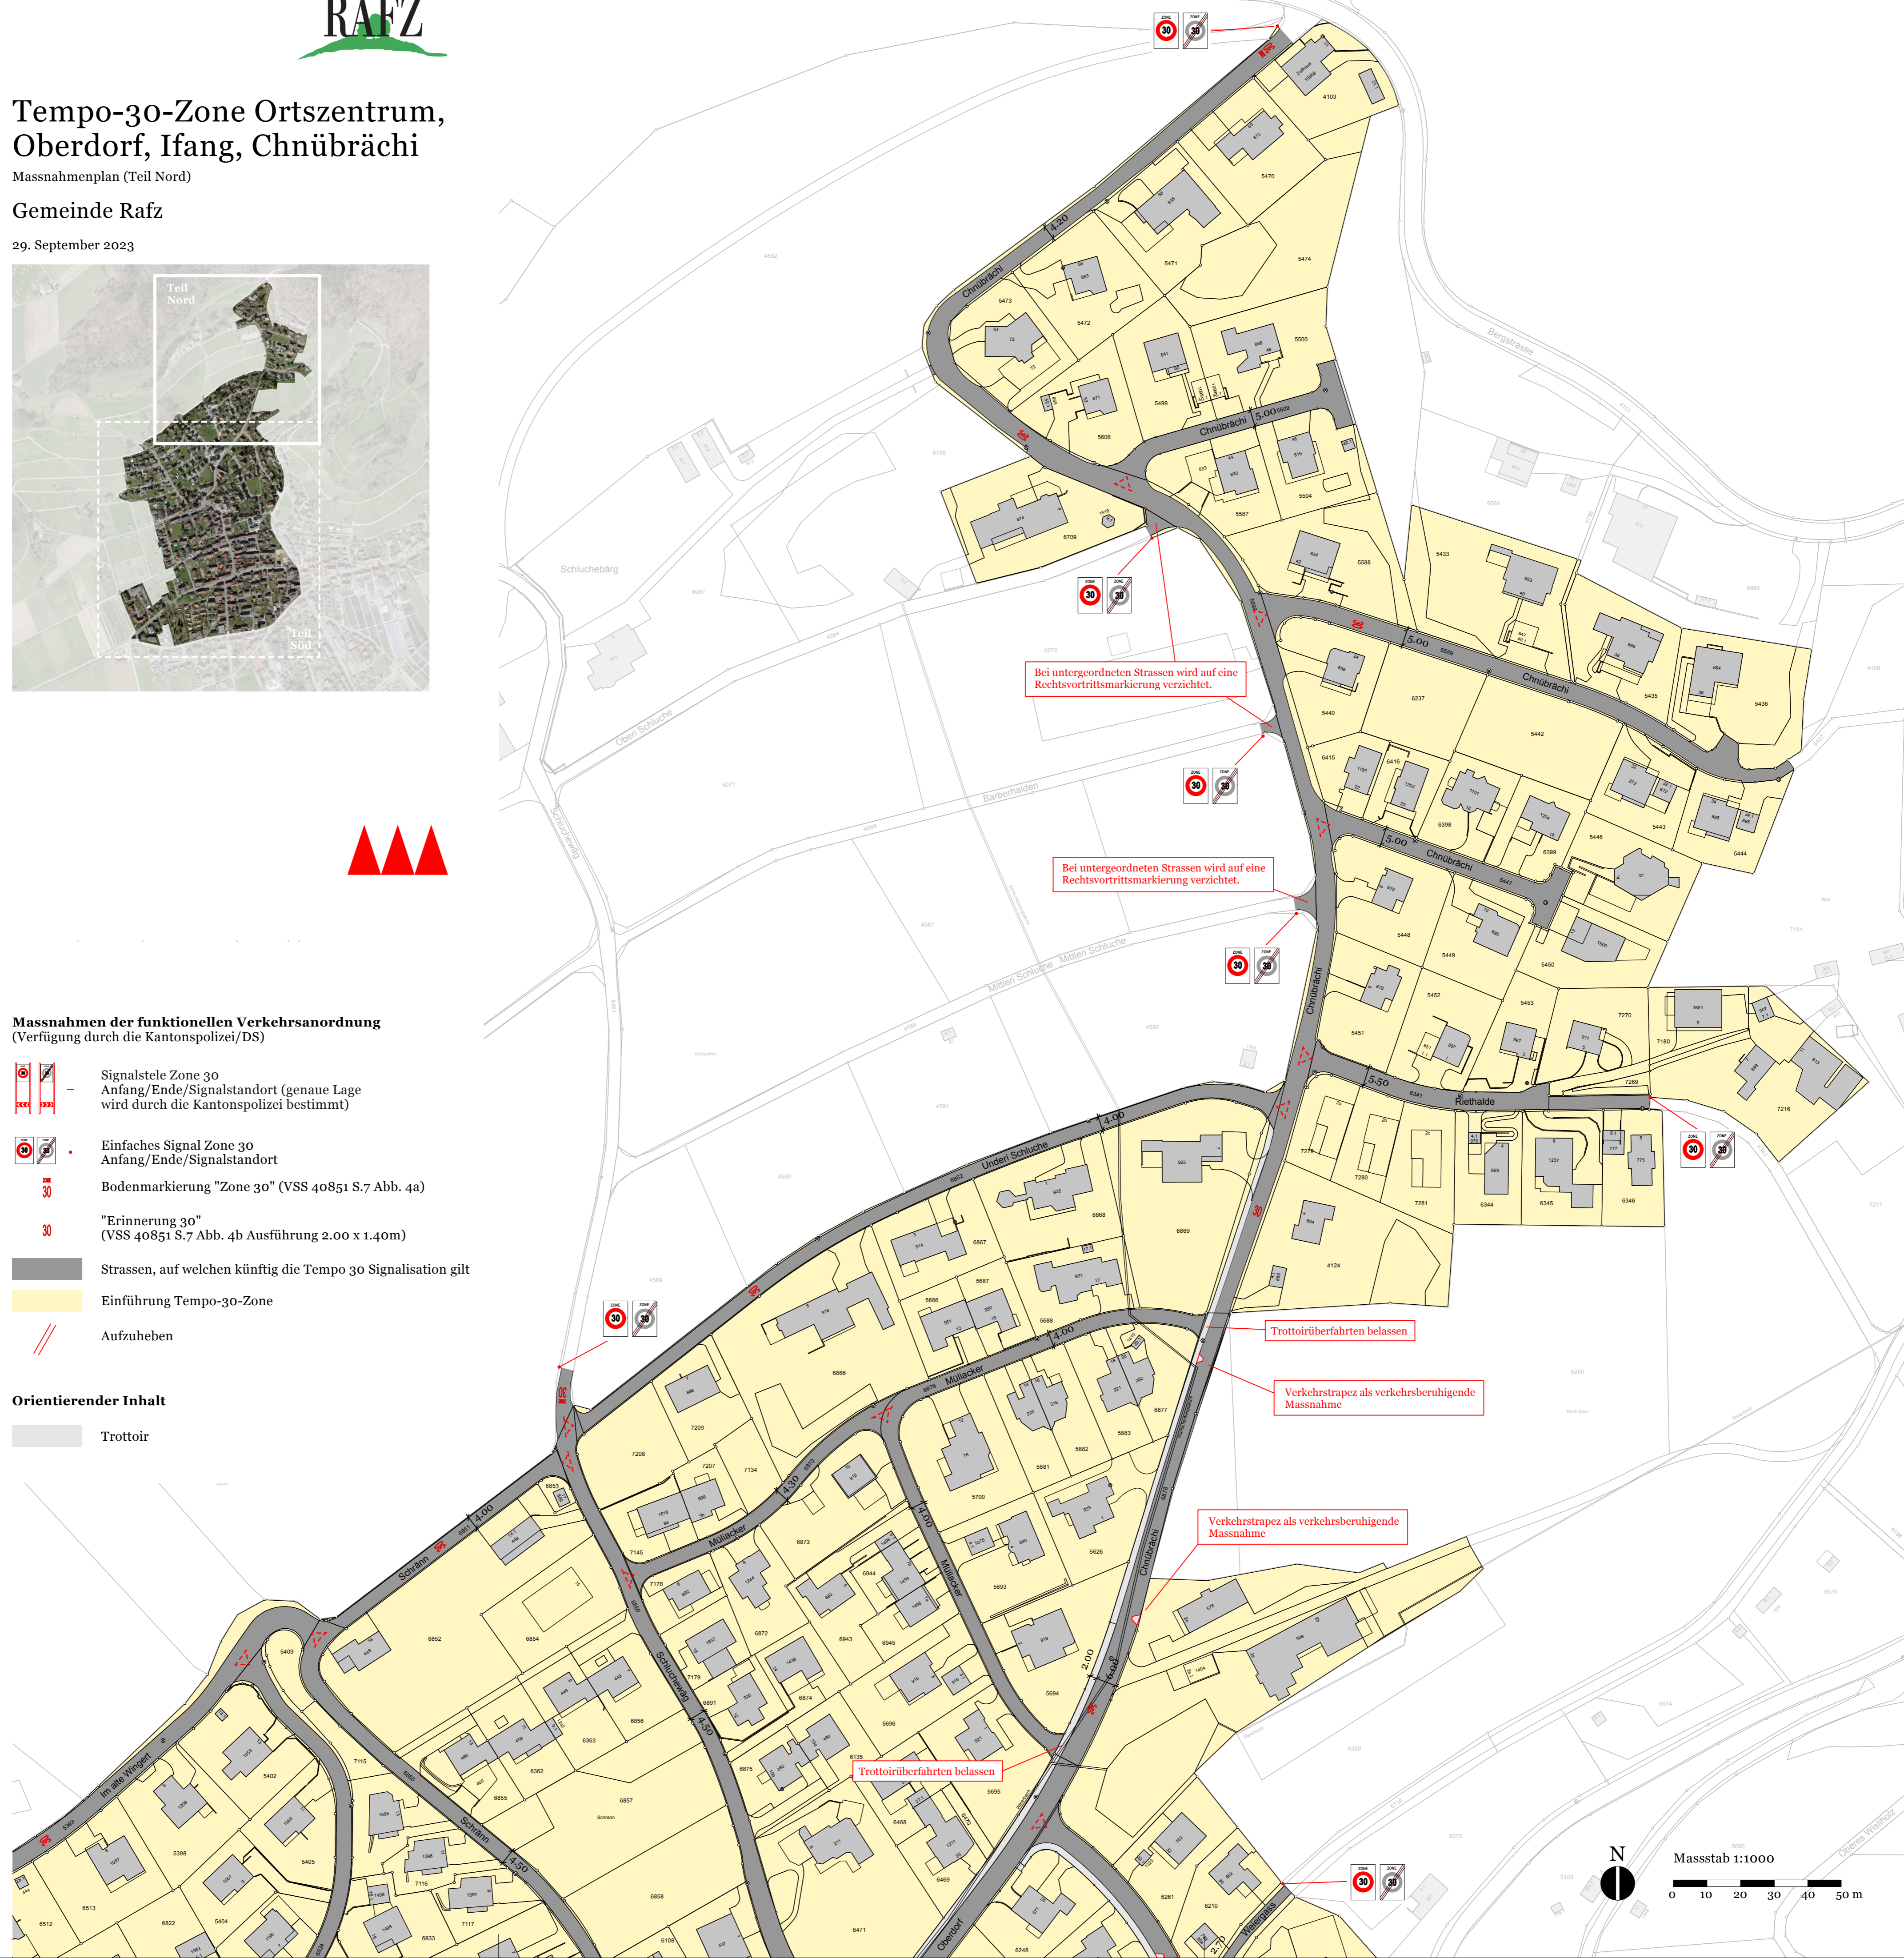

Masstab 1:1000

0 10 20 30 40 50 m